




Dwarsprofiel A-A
Schaal 1:50

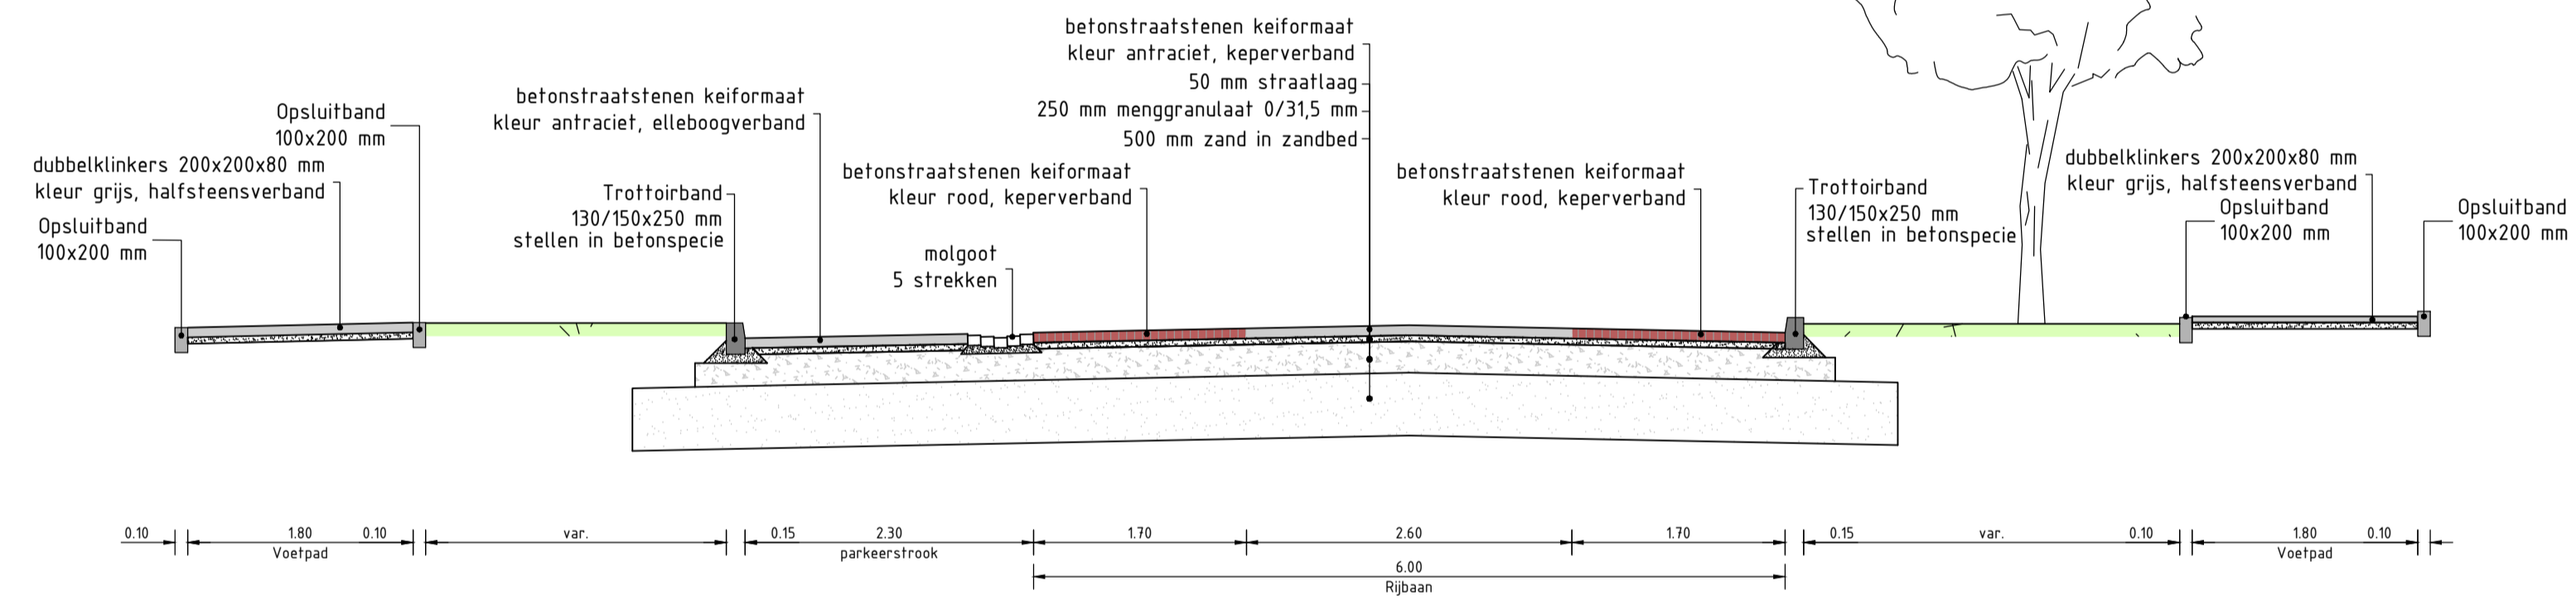

Dwarsprofiel B-B
Schaal 1:50

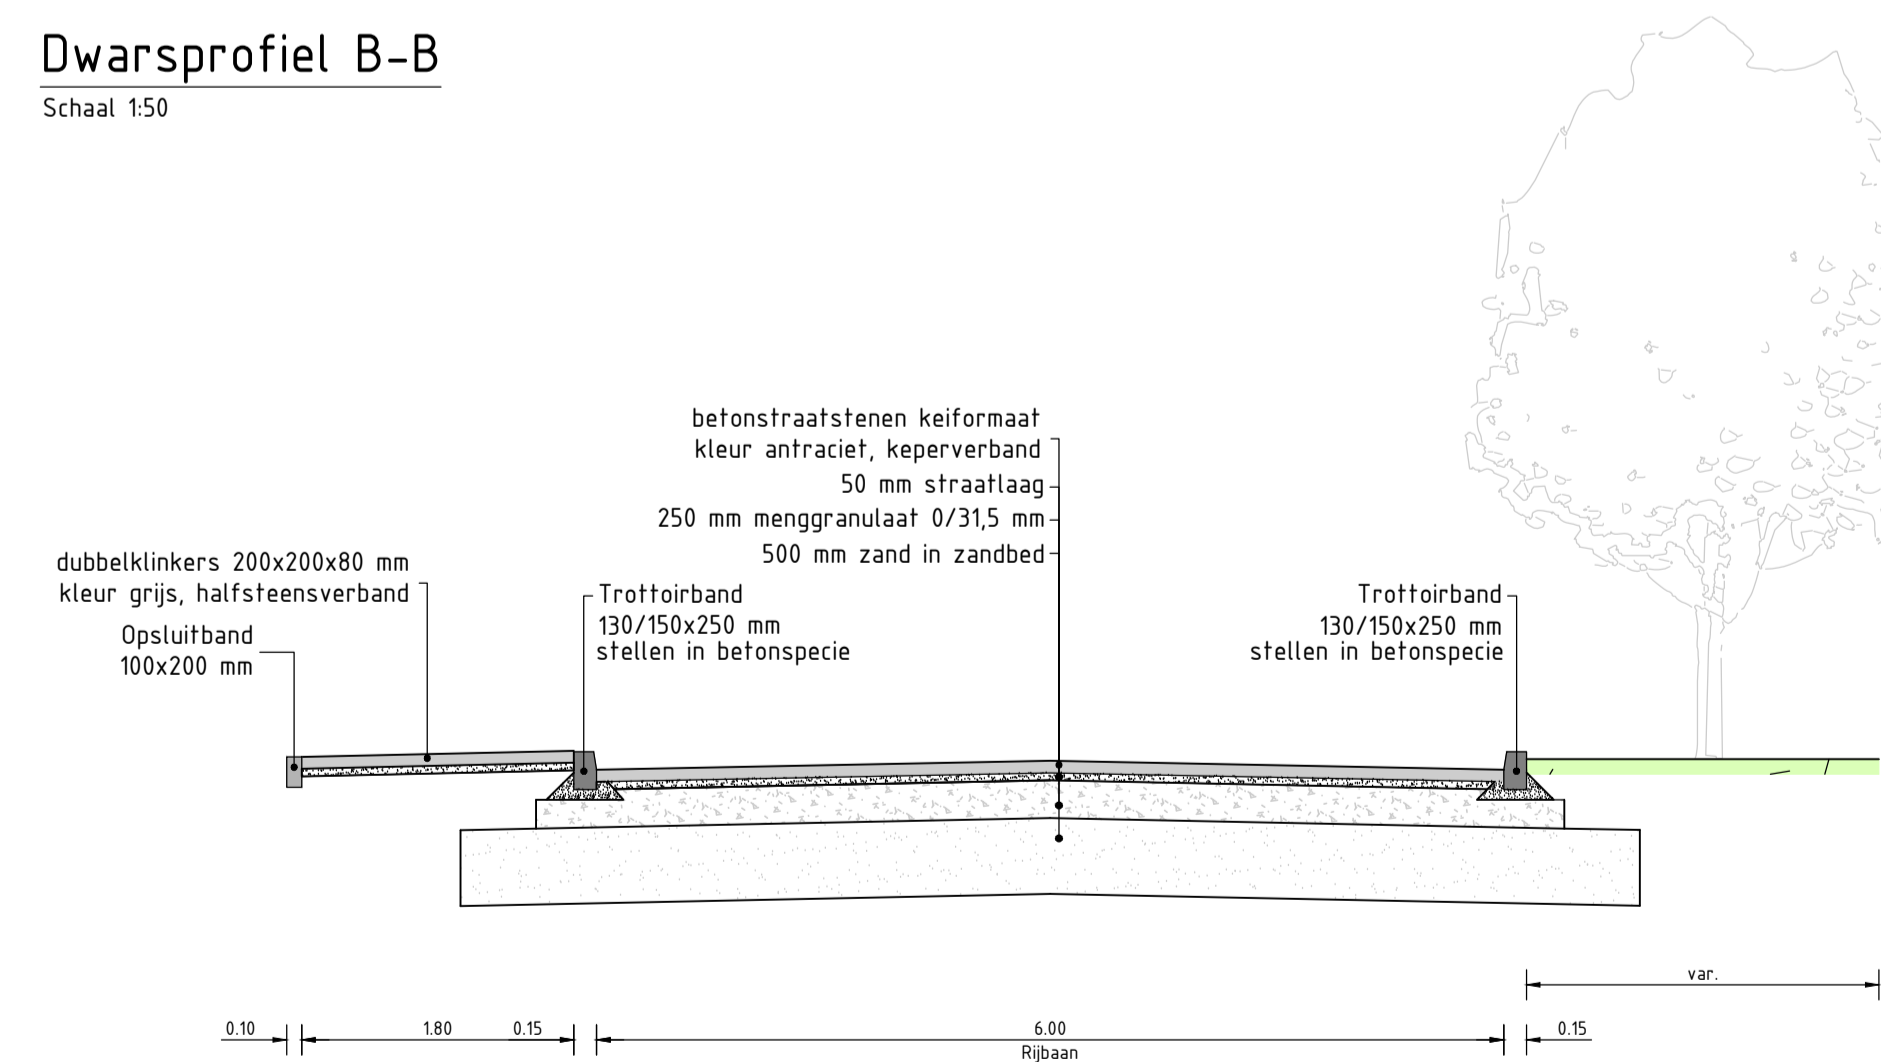

Dwarsprofiel C-C
Schaal 1:50

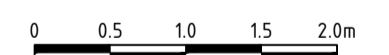

Project: **Reconstructie kruising Hagelkruis / Korhoenderveld / Hazeleger te Cuijk**

Onderdeel: **Nieuwe situatie
Dwarsprofielen**

Fase: VOORLOPIG ONTWERP				Revisie: D1	Status: DEFINITIEF
Tekeningnr: 303	Bestelnr: 22035	Projectnr: 22035	Getekend door: M. Keijzer	Decentraleerd door: W. ten Bosch	Datum uitgifte: 24-01-2023
Opdrachtgever:	Schaal: 1:50	Formaat: A1	Blad: 1-1		



Postbus 2056, 6900 CB Zevenaar - Voltstraat 7, 6902 PZ Zevenaar
T 0316 820 300 - E info@corvus-infra.nl - www.corvus-infra.nl